


SOMOGYBABOD

KÖZSÉG

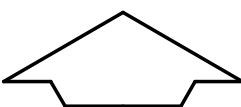

TELEPÜLÉSSZERKEZETI TERV
M2 JELŰ MÓDOSÍTÁSA


M=1:10.000

T-M2


Megnevezés:	Rajtszám:
Somogybabod Község Rendezési Terve	T-M2
Tervlap:	Jelzőszám:
Településszerkezeti terv módosítása	17/2009
Tervező:	Méretarány:
Dr Fazekas Sándorné TT1 14-0282/02	M=1:10.000
7400 Kaposvár, Szegfű u. 33.	Dátum:
	2010.augusztus.

Jóváhagyva: 32/2004.(IV.28.) KT. számú határozattal
Módosítva: 54/2008.(VIII.12.) KT.számú határozattal
55/2010.(VIII.4.) KT. számú határozattal


Csima Sándor polgármester

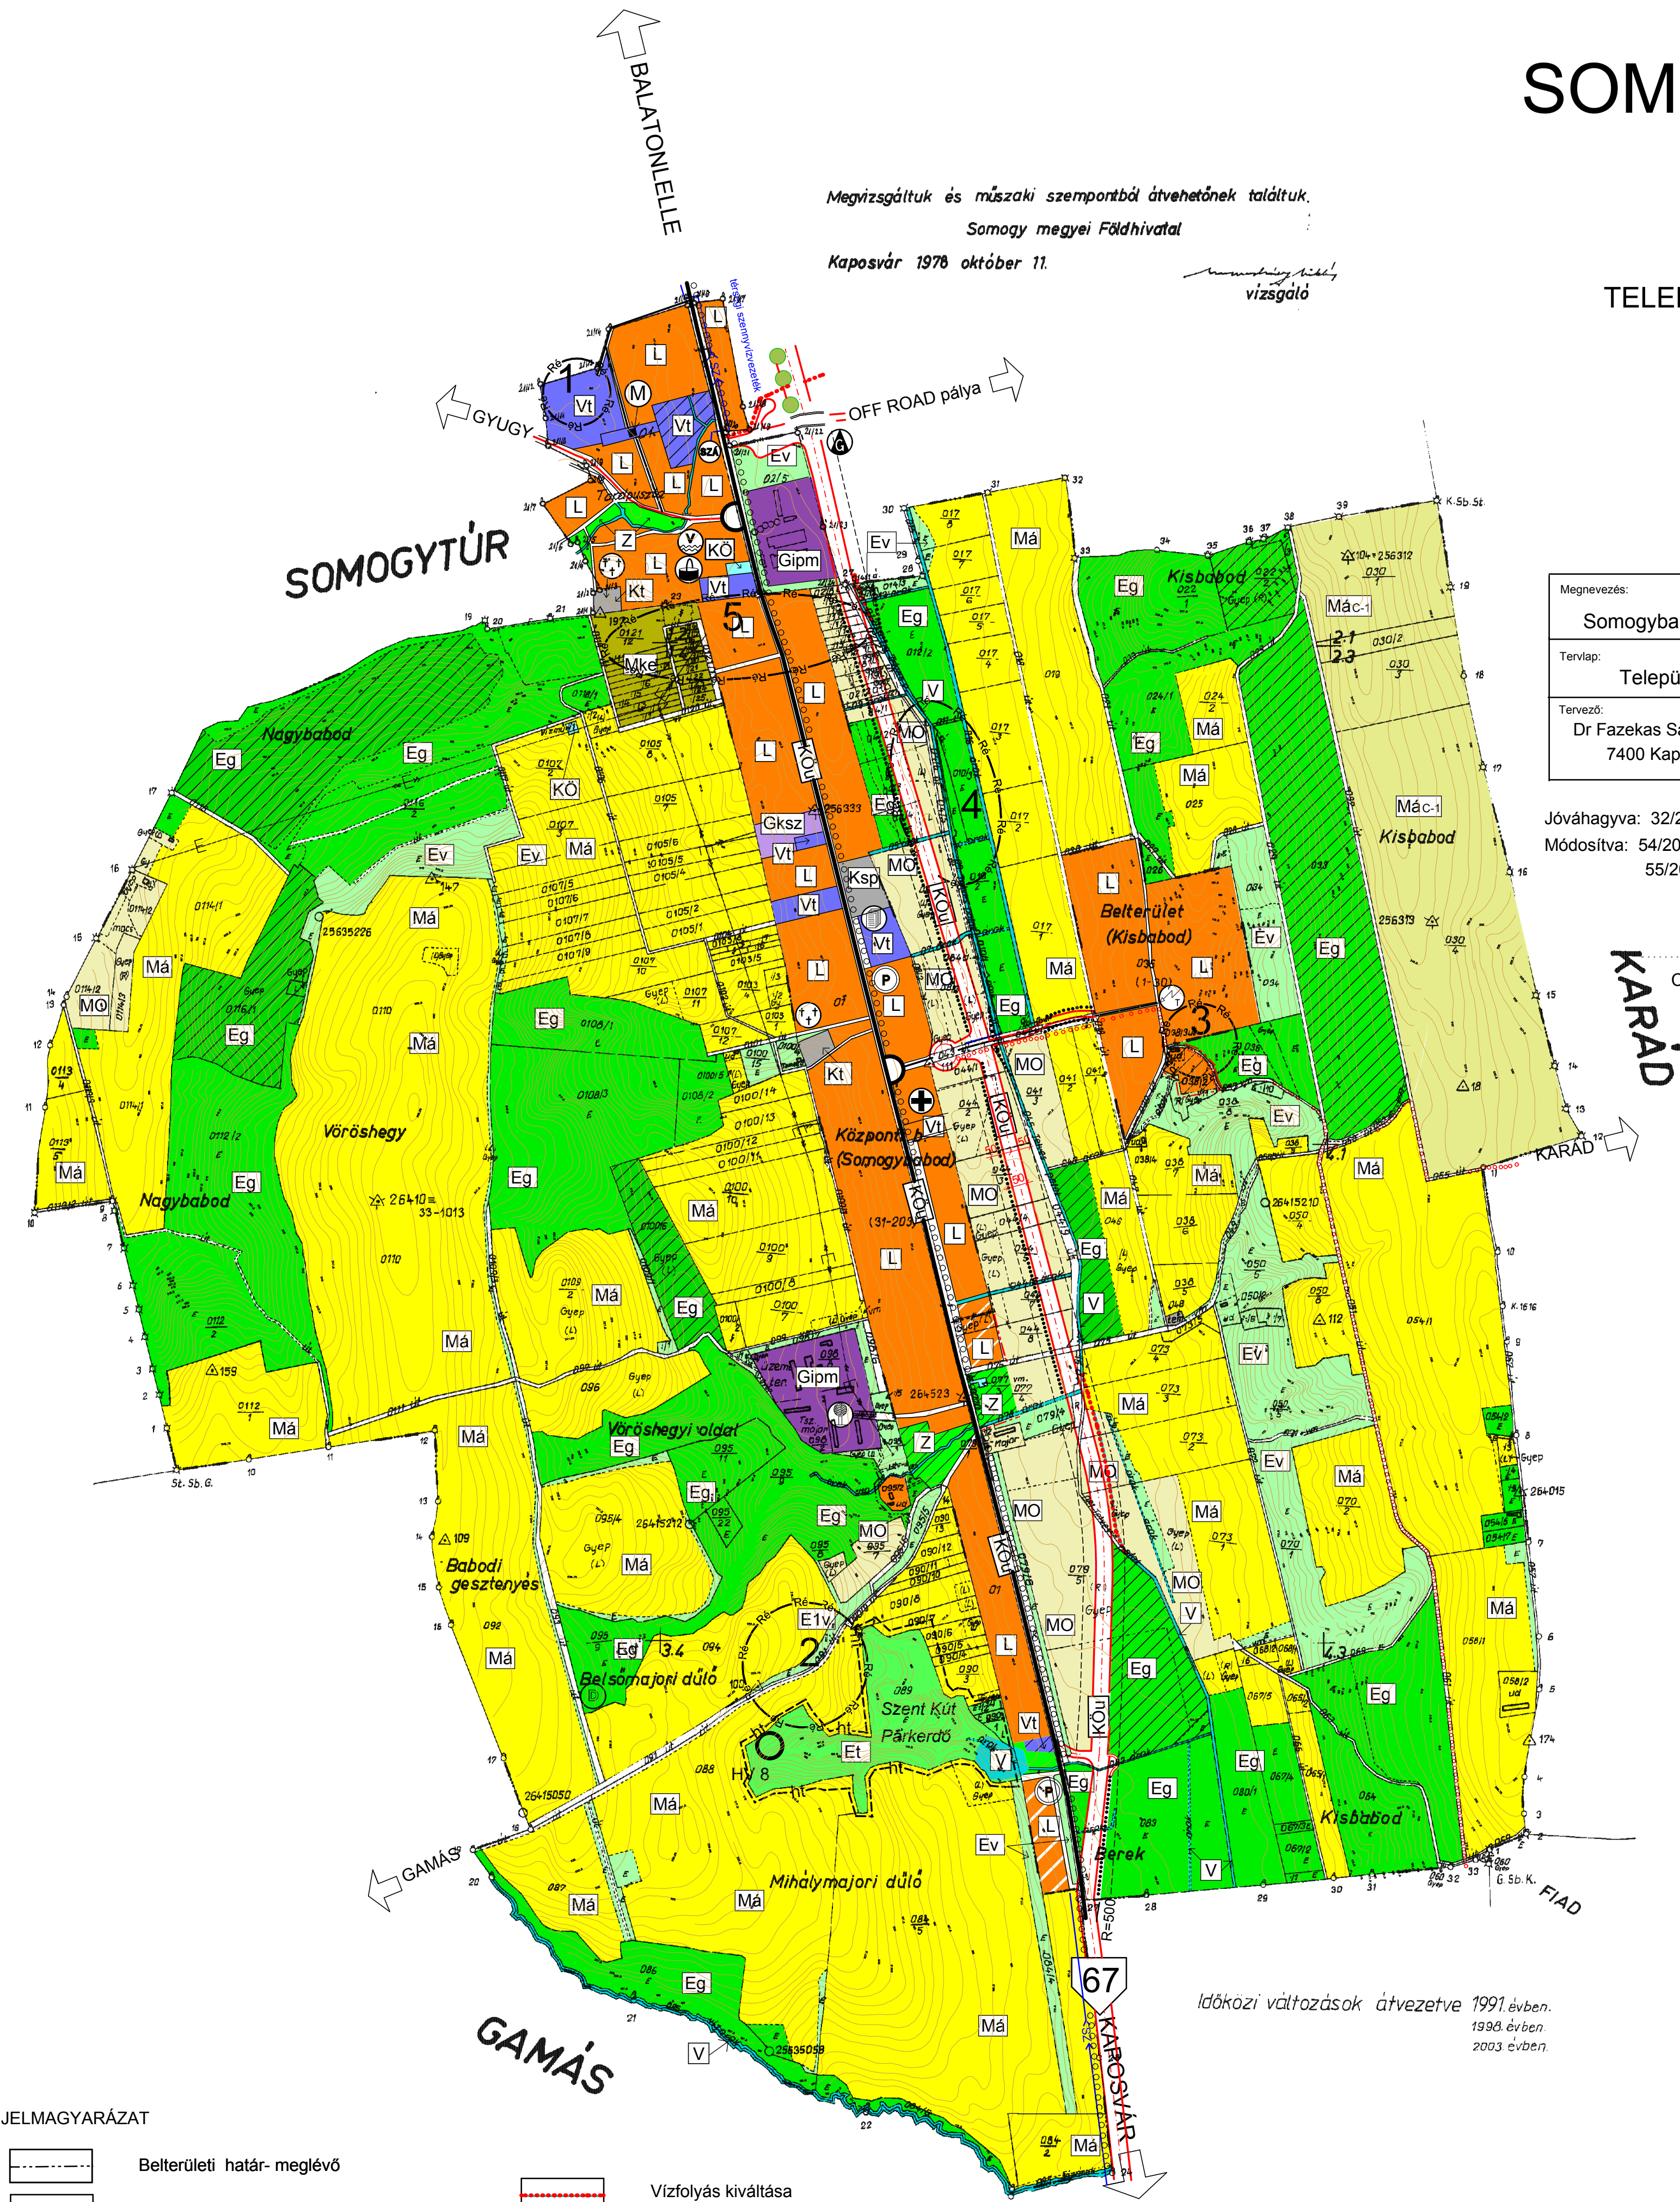


JELMAGYARÁZAT

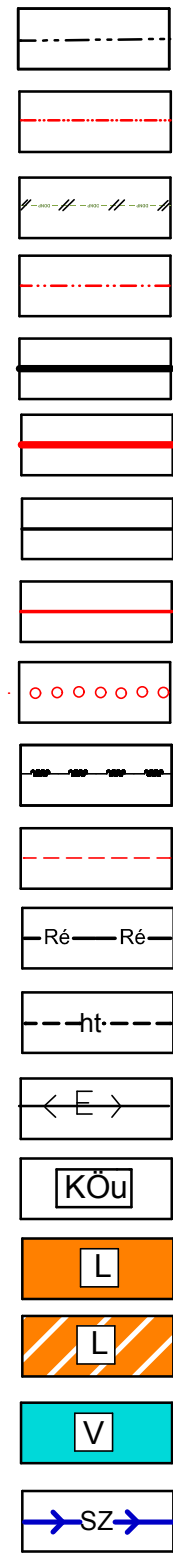

- Belterületi határ- meglévő
- Belterületi határ- tervezett
- Belterületi határ- megszűnő
- Beépítésre szánt terület határa
- Főközlekedési utak meglévő (67 sz.)
- Fontosabb helyi utak
- Összekötő út tervezett
- Térségi kerékpárút- tervezett
- Országos kerékpárút- tervezett
- Művelési ág határa- tervezett
- Régészeti terület határa
- Helyi természetvédelmi terület határa
- Elektromos vezeték
- Közlekedési terület-közü
- Lakóterület meglévő
- Lakóterület tervezett
- Vizgazdálkodási terület
- Térségi szennyvízvezeték védőtávolsága 5-5 m

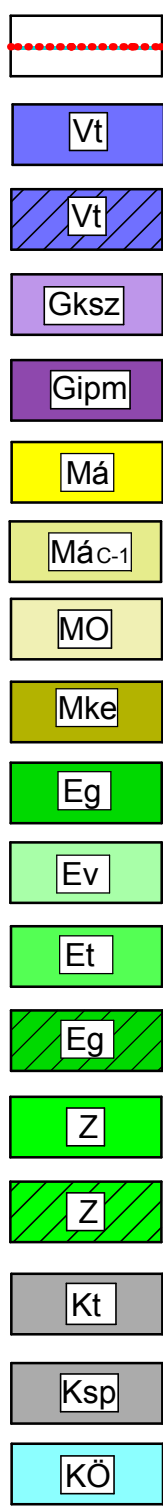

- Vízfolyás kiváltása
- Településközpont vegyes terület meglévő
- Településközpont vegyes terület tervezett
- Gazdasági terület - kereskedelmi, szolgáltató terület- meglévő
- Gazdasági terület -ipari,mezőgazdasági- meglévő
- Mezőgazdasági általános terület-meglévő I. osztályú szőlőkataszteri kertterület, mezőgazdasági terület Mezőgazdasági általános , be nem építhető terület Mezőgazdasági kertterület Erdőterület , gazdasági erdő Erdőterület , meglévő véderdő Erdőterület , meglévő turisztikai-erdő Erdőterület , gazdasági erdő-tervezett Zöldterület - közpark meglévő Zöldterület - közpark tervezett Különleges terület - meglévő temető Különleges terület -sportterület meglévő Közmű terület

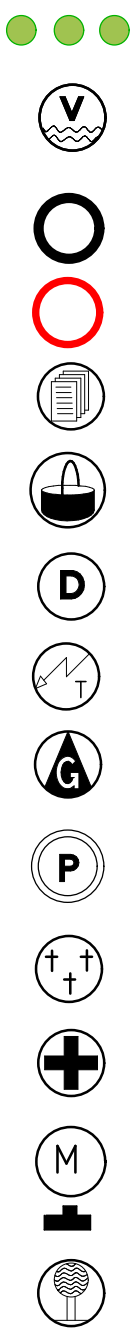

- Fasor telepítési kötelezettség
- Vízmű terület
- Szintbeni közúti csomópont - meglévő
- Tervezett szintbeni közúti csomópont
- Polgármesteri Hivatal
- Kereskedelmi egység
- Döngkút
- Transzformátor állomás
- Gázátadó állomás
- Jelentősebb közhasznú parkolóhely
- Temető terület
- Orvosi rendelő
- Műemlék
- Víztorony