

Készült az állami alapadatok felhasználásával

A belterületi szabályozási terv csak a helyi építési szabályzattal együtt érvényes

Jóváhagyva: 7/2004.(IV.28.) KT.számú rendelettel
Módosítva: 8/2008.(VIII.12.) KT.számú rendelettel
5/2010.(VIII.4.) KT.számú rendelettel

Csima Sándor polgármester

JELMAGYARÁZAT

- Tervezési terület határa
- Belterületi határ meglévő
tervezett
- Belterületi határ megszűnő
- Beépítésre szánt terület határa
- Szabályozási vonal
- Területfelhasználási egység határa
- Övezeti határ
- Építési hely határa
- Építési vonal
- Irányadó telekhatár
- Megszüntető jel
- Beültetési kötelezettség
- Védőtávolság határa
- Védelmi erdőterület
- Vízgazdálkodási terület
- Zöldterület
- Közü
- Kerékpárút
- Gyalogút
- Elektromos vezeték
- HV Helyi védelemre javasolt
- o Helyi védelemre javasolt
- M objektum (kereszt)
- Műemlék
- Műemléki környezet határa
- Ré Régészeti terület határa

Polgármesteri hivatal

Művelődési intézmény

Templom

Általános iskola

Gyógyszertár

Orvosi rendelő

Posta

Transzformátor állomás

Vízmű

Sportpálya

Gázfogadó állomás

Temető

P Jelentős közhasznú parkoló

AM Autóbusz megálló

SZA Szennyvíz átemelő (tervezett)

- Falusias lakóterület
- beépítési mód



beépítési %
max

telek szélesség (m)
min
- épület magasság
max. (m)

legkisebb telek
(m 2)

telekmélység
(m) min
- Oldalhatáron álló
- Szabadon álló
- Településközpont vegyes terület
- Gazdasági terület, kereskedelmi, szolgáltató
- Sportterület
- Közműterület
- Különleges terület, temető
- Gazdaságierdő

beépítési mód	beépítési % max	telek szélesség (m) min
épület magasság max. (m)	legkisebb telek (m 2)	telekmélység (m) min

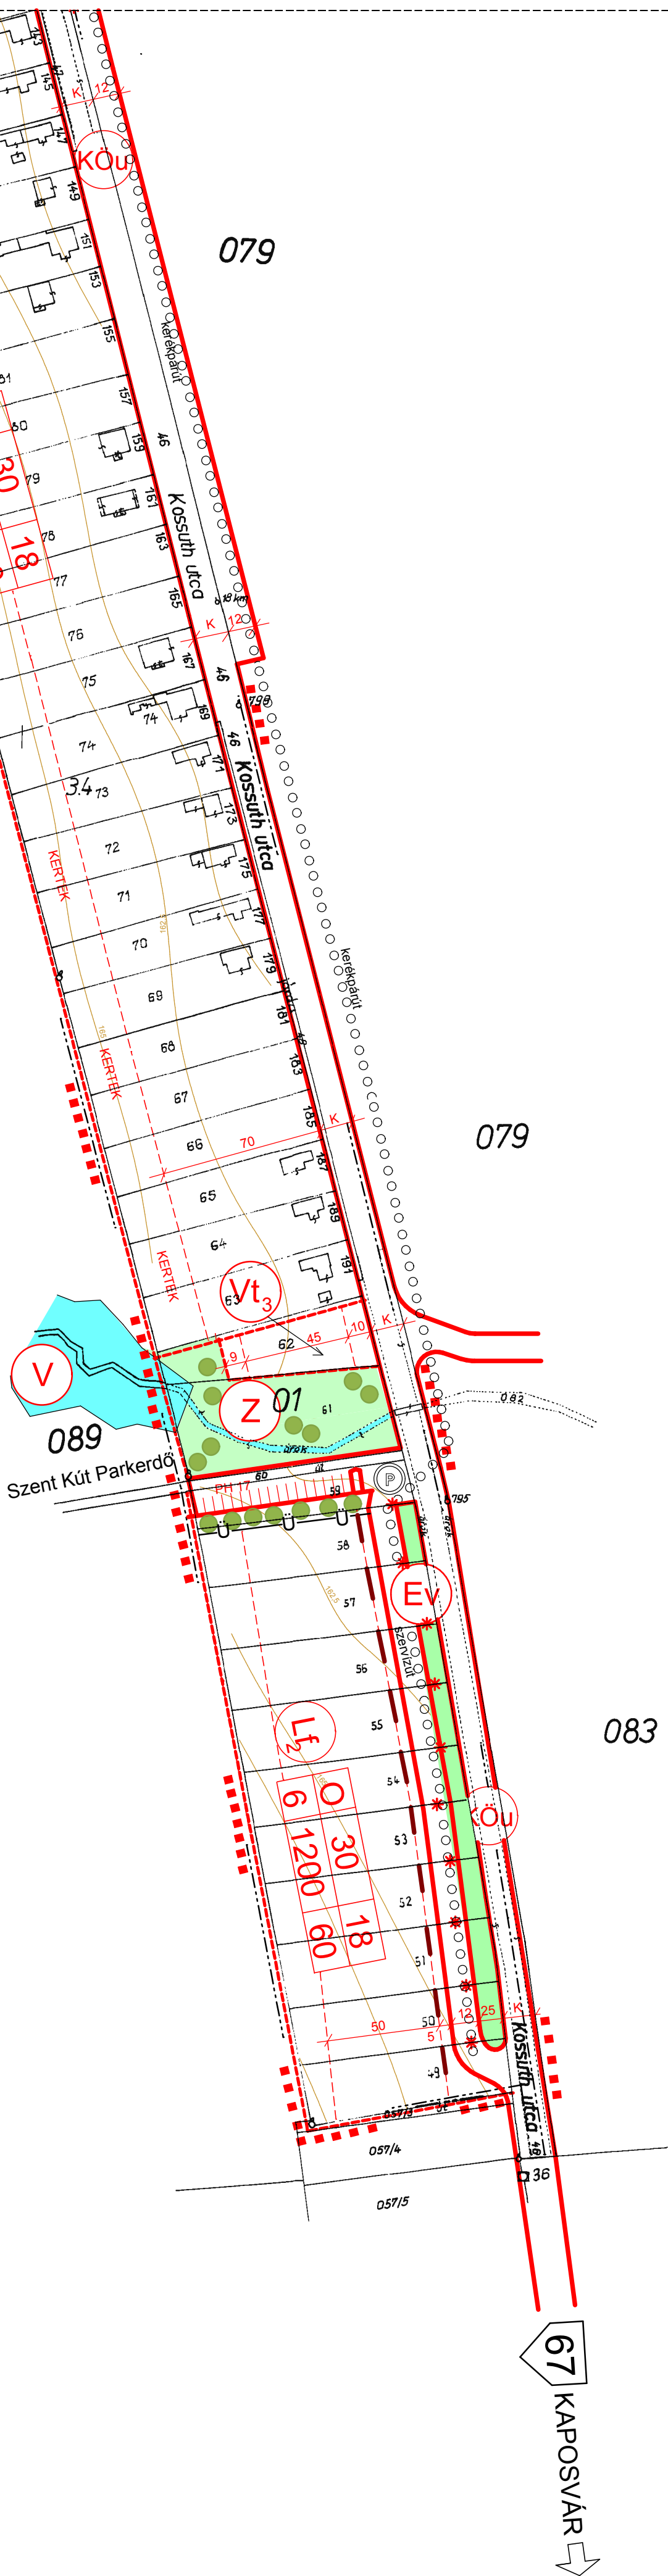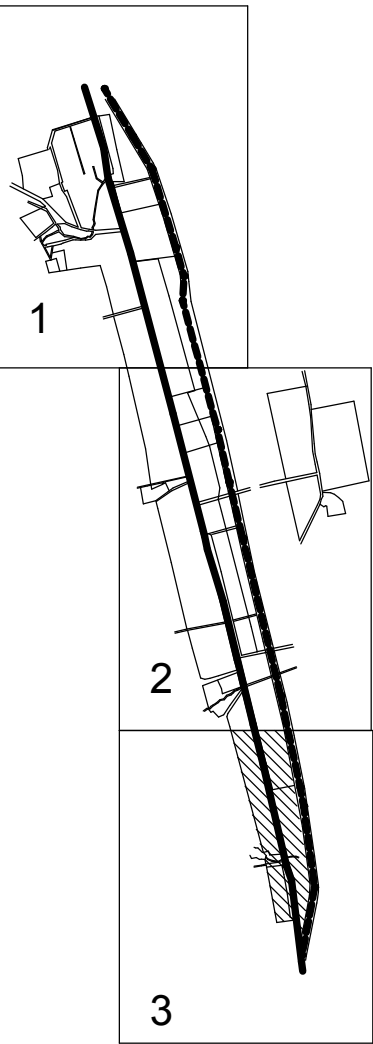

GAMÁS

SZ-3-M2

3

Megnevezés:	Rajzszám:
Somogybabod Község Rendezési Terve	SZ1-3-M2
Tervlap: Belterületi szabályozási terv a módosítások átvezetésével	Jelzőszám: 17/2009
Tervező: Dr Fazekas Sándorné TT1 14-0282/02 7400 Kaposvár, Szegfű u. 33.	Méretarány: M=1:2.000 Dátum: 2010.augusztus.