SOMOGYBABOD

KÖZSÉG

BELTERÜLETI SZABÁLYOZÁSI
TERVE
A MÓDOSÍTÁSOK ÁTVEZETÉSÉVEL

M=1:2.000

SZ-1-M2 **1**

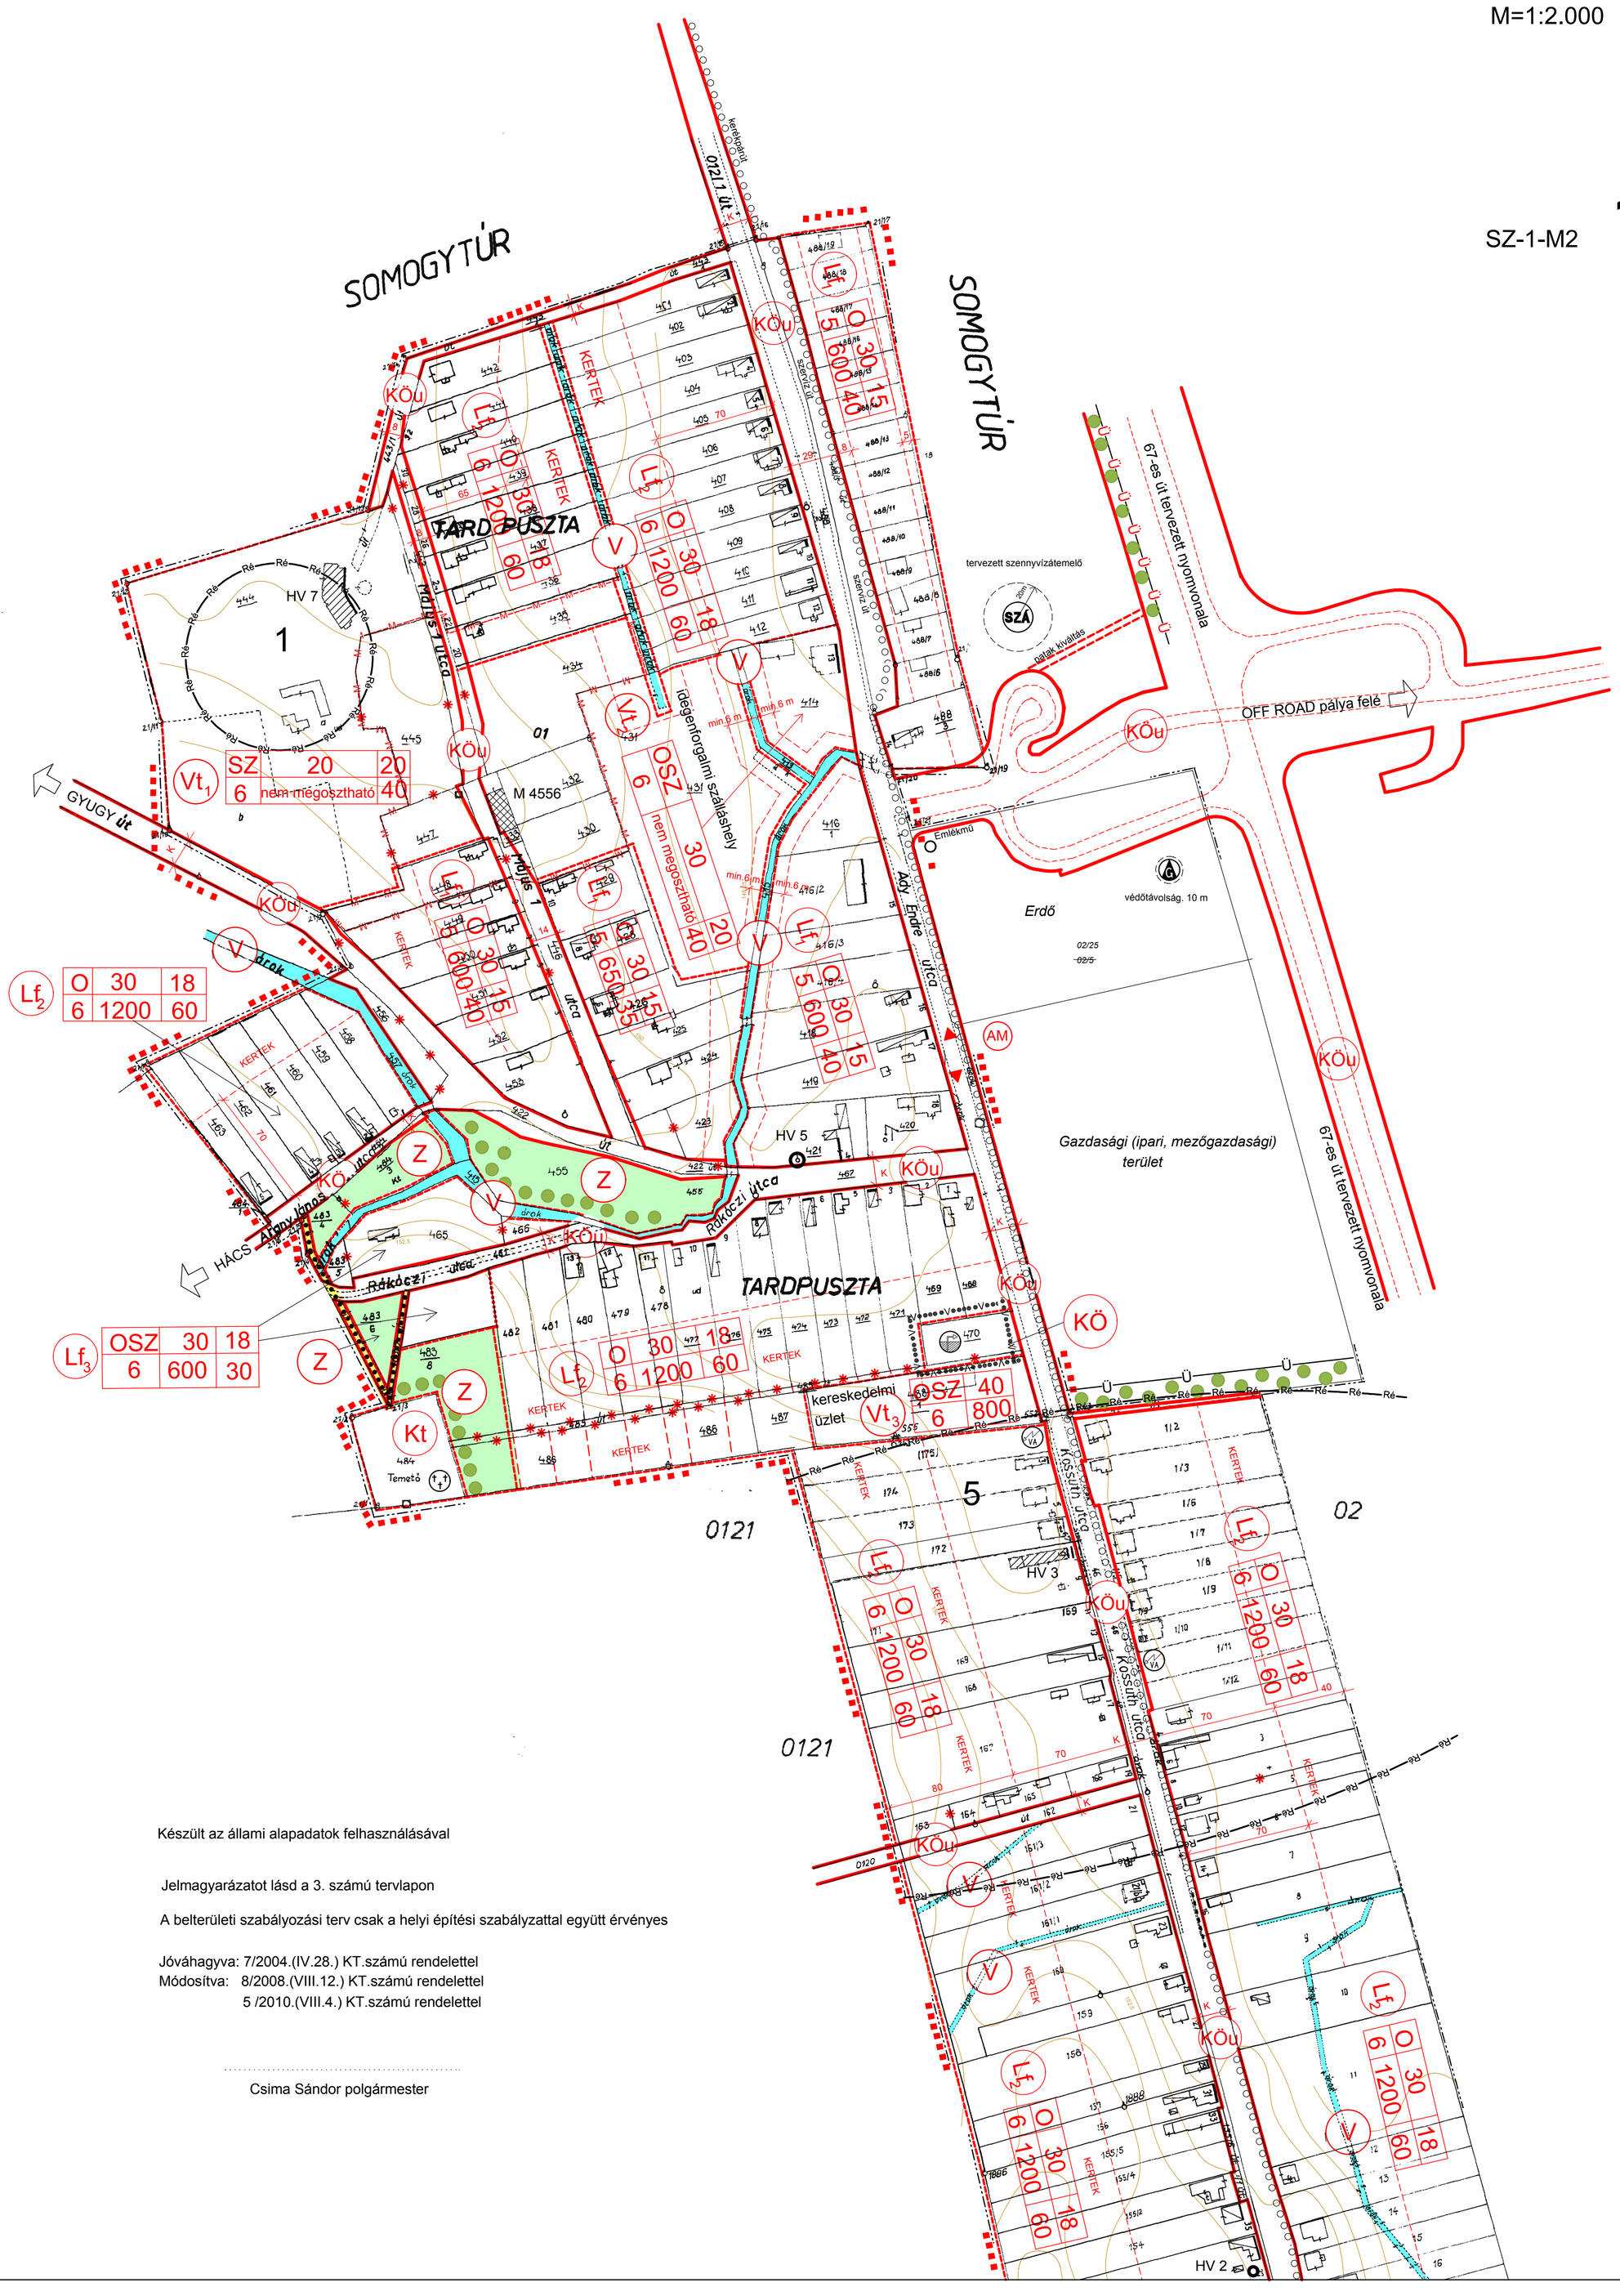

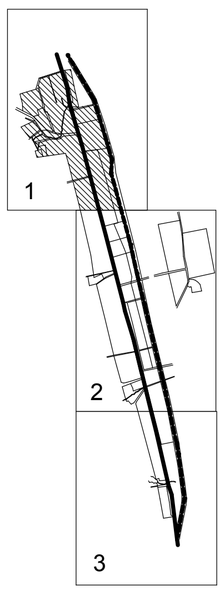

Készült az állami alapadatok felhasználásával

Jelmagyarázatot lásd a 3. számú tervlapon

A belterületi szabályozási terv csak a helyi építési szabályzattal együtt érvényes

Jóváhagyva: 7/2004.(IV.28.) KT.számú rendelettel
Módosítva: 8/2008.(VIII.12.) KT.számú rendelettel
5 /2010.(VIII.4.) KT.számú rendelettel

.....

Csima Sándor polgármester