


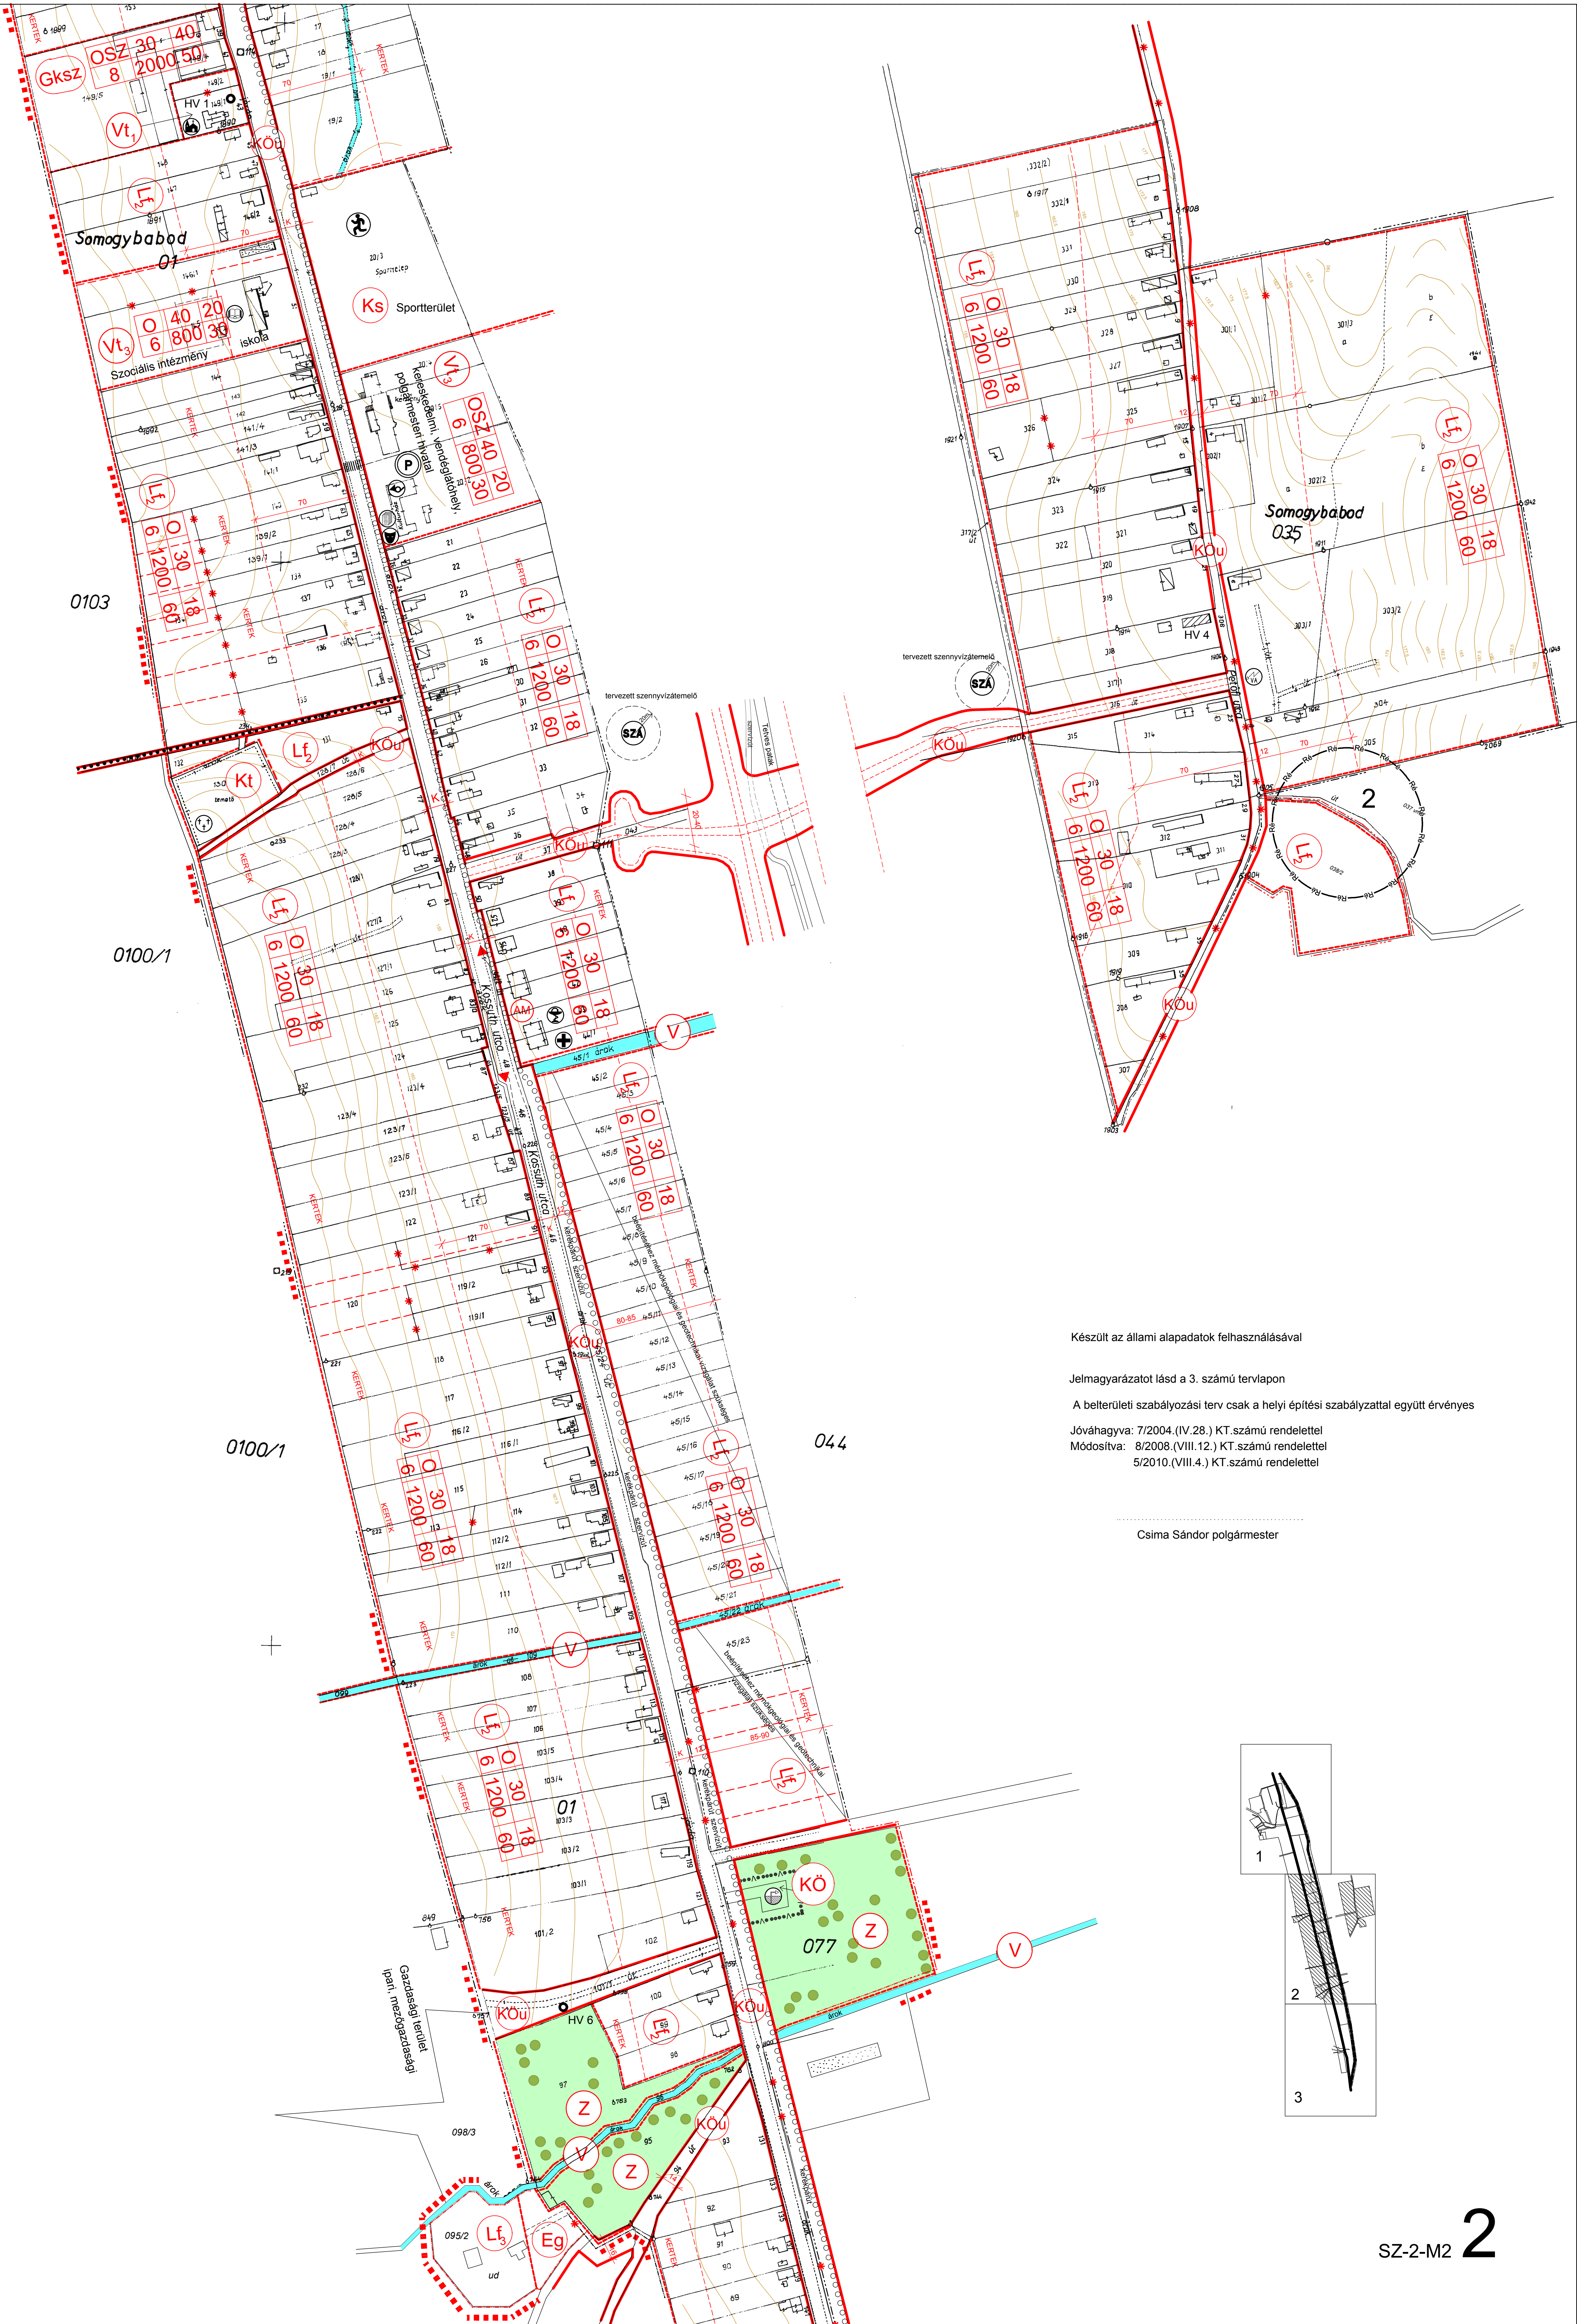

Készült az állami alapadatok felhasználásával

Jelmagyarázatot lásd a 3. számú tervlapon

A belterületi szabályozási terv csak a helyi építési szabályzattal együtt érvényes

Jóváhagyva: 7/2004.(IV.28.) KT.számú rendelettel

Módosítva: 8/2008.(VIII.12.) KT.számú rendelettel

5/2010.(VIII.4.) KT.számú rendelettel

Csima Sándor polgármester

